

# LUXURY TOWNHOMES

## Basement & Second floor

1,375 square feet


## Sous-sol et Deuxième étage

1 375 pieds carrés

*\* Subject to change without notice.*

*\* Sous réserve de modifications sans préavis.*

### BASEMENT | SOUS-SOL

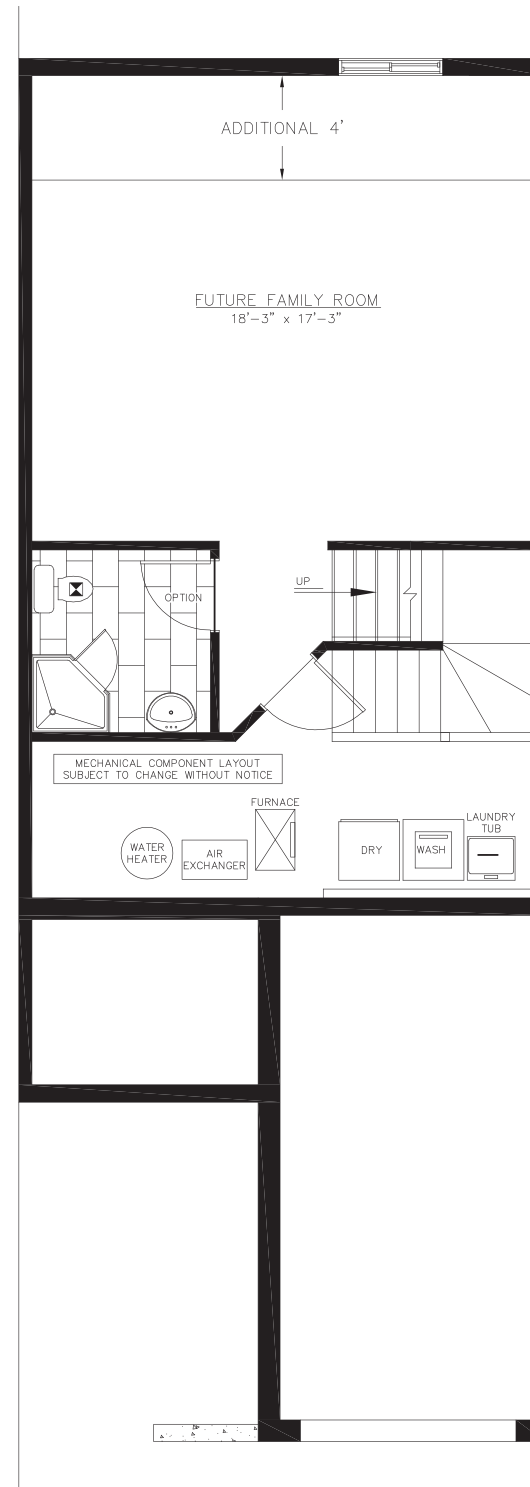

### SECOND FLOOR | DEUXIÈME ÉTAGE

